



УТВЕРЖДАЮ:

Заместитель Главы Администрации
города Рубцовска – начальник управления
по жилищно-коммунальному хозяйству и
экологии

« 22 » 2019

О.Г. Обухович

План
территориального размещения
нестационарного торгового объекта

№ 7 от « 22 » 01 2019

Вид нестационарного торгового объекта: ёлочный базар

Вид реализации товара: непродовольственные товары

Площадь нестационарного торгового объекта: 175 кв.м.

Место размещения: Алтайский край, г. Рубцовск, в 45 метрах южнее
здания по ул. Алтайской, 78

Обозначение характерных точек	Координаты	
	X	Y
n1	400020,93	2214361,85
n2	400013,91	2214375,11
n3	400008,27	2214372,05
n4	400004,73	2214365,75
n5	400009,83	2214355,97

Председатель комитета Администрации
города Рубцовска
по архитектуре и градостроительству

Н.Т. Деревянко

- Управление по ЖКХ

ПРОЕКТ СОГЛАСОВАН
Алтайский филиал ПАО «Ростелеком»
Отдел технического учета
« 25 » 01. 2019 г.
В.Рез



инж. Рябицкий В.А.

г. Рубцовск " " 2019

Начальник отдела планировки и
застройки


А.Н. Королёв


Подготовила

А.Ю. Маркова

А.Ю. Маркова

Масштаб 1:500

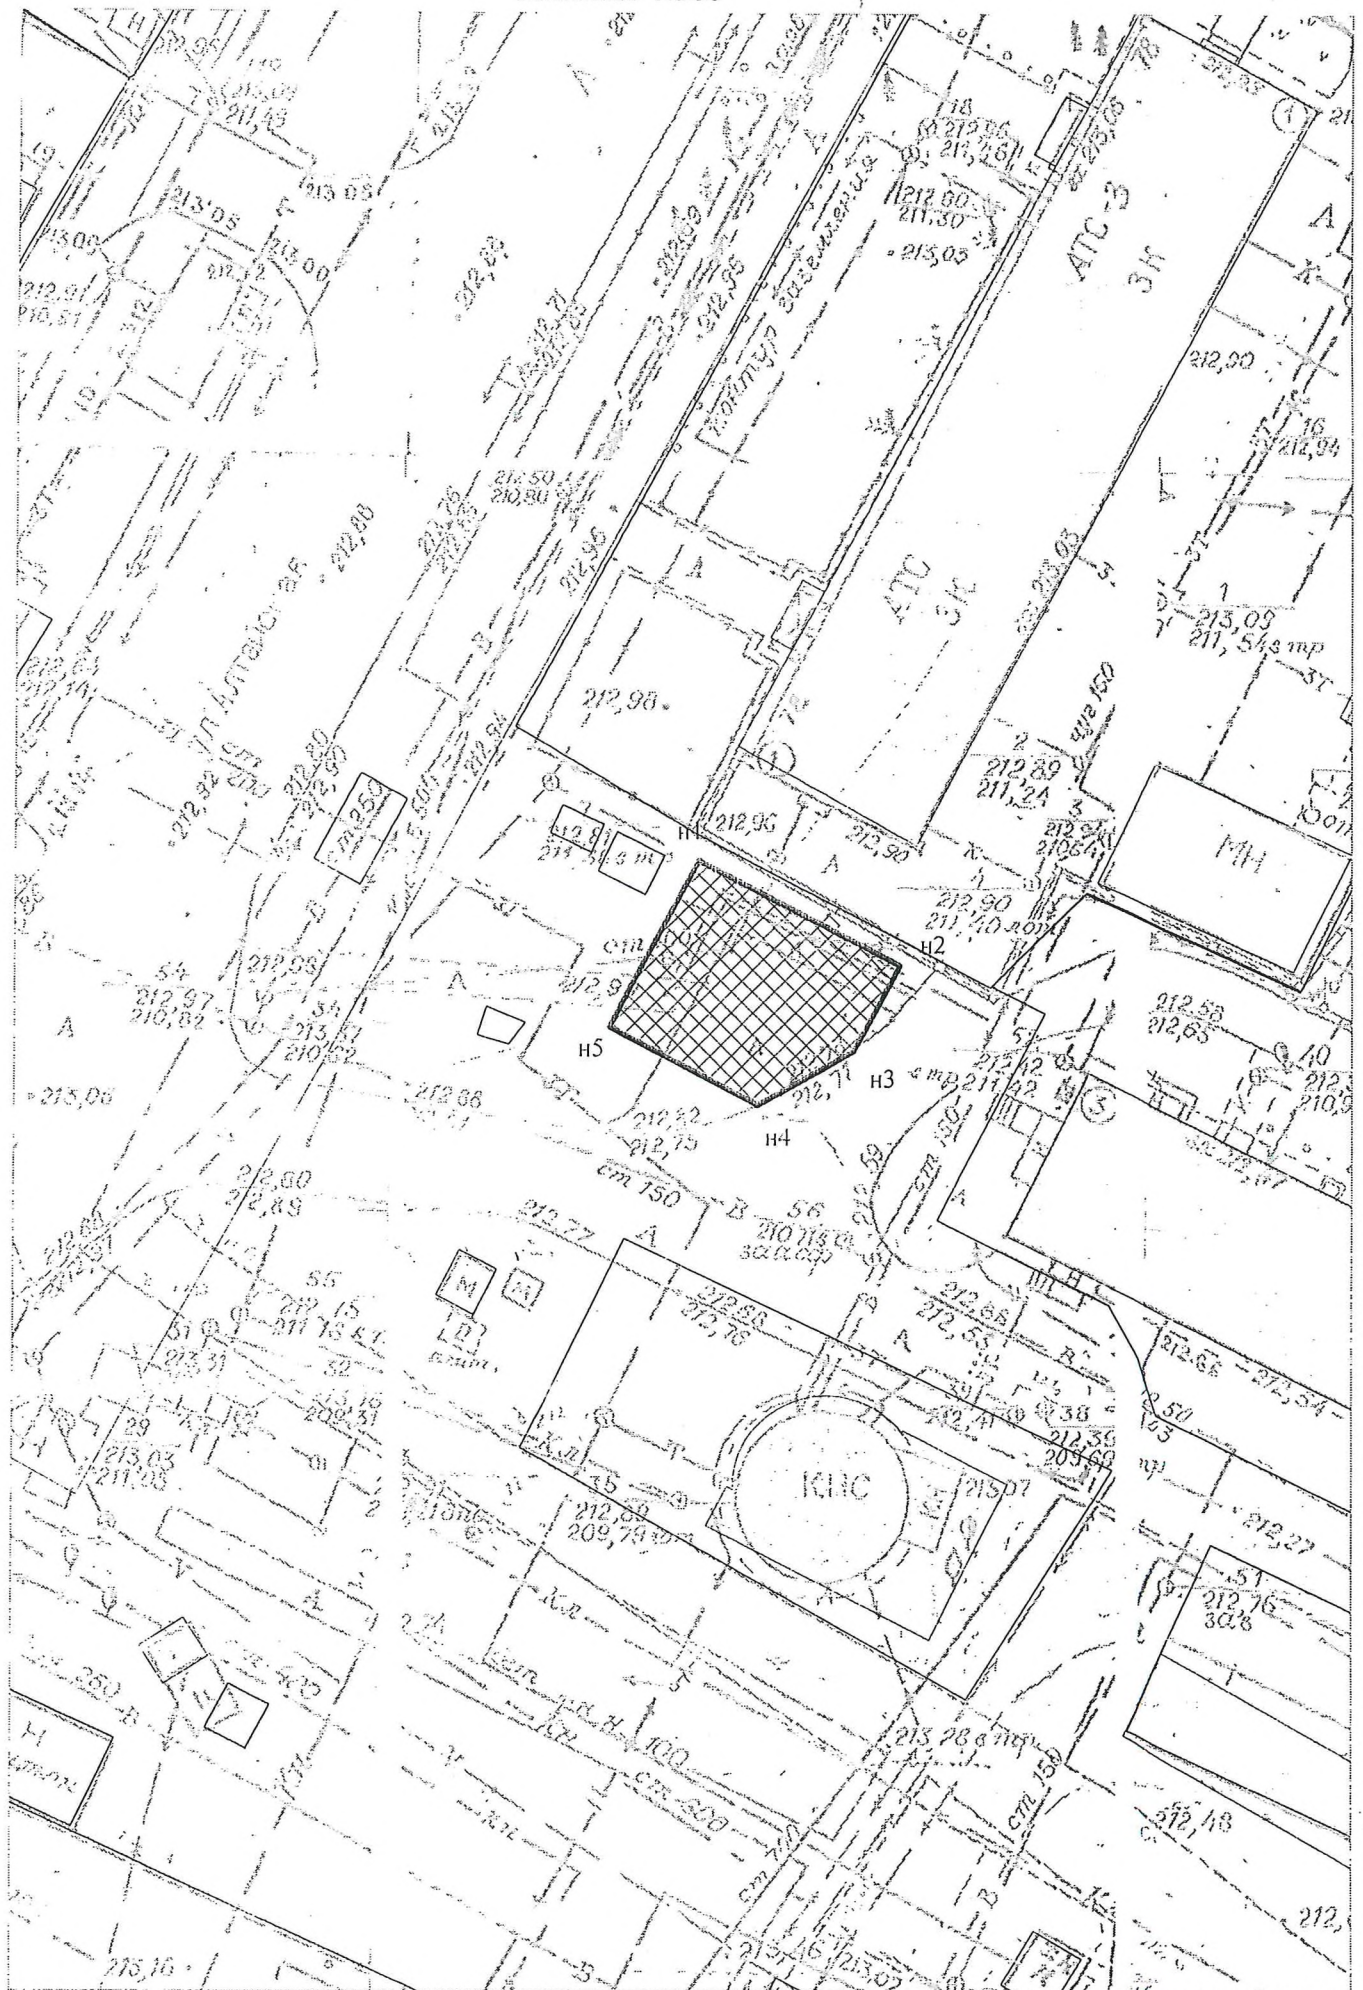

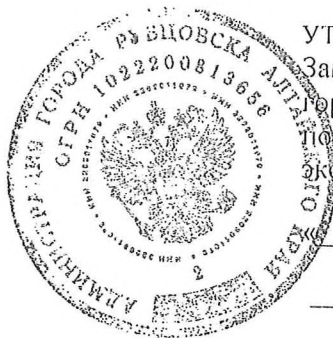

УТВЕРЖДАЮ:
Заместитель Главы Администрации
города Рубцовска – начальник управления
по жилищно-коммунальному хозяйству и
экологии

« 30 » 2019

О.Г. Обухович

План территориального размещения нестационарного торгового объекта

№ 15 от « 22 » 01 2019

Вид нестационарного торгового объекта: ёлочный базар

Вид реализации товара: непродовольственные товары

Площадь нестационарного торгового объекта: 77 кв.м.

Место размещения: Алтайский край, г. Рубцовск, в 40 метрах севернее
МКД по пр. Ленина, 137

Обозначение характерных точек	Координаты	
	X	Y
n1	396120,33	2212706,31
n2	396128,88	2212707,26
n3	396127,89	2212716,20
n4	396119,34	2212715,25

Председатель комитета Администрации
города Рубцовска
по архитектуре и градостроительству

Н.Т. Деревянко

- Управление по ЖКХЭ

ГОС «Центральный»

МУП «Рубцовский водоканал»

ПРОЕКТ СОГЛАСОВАН

Алтайский филиал «Росстатком»

Отдел технического учета

« 25 » 01 2019 г.

Начальник отдела планировки и
застройки

Подготовила

А.Н. Королёв

А.Ю. Маркова

Масштаб 1:500





УТВЕРЖДАЮ:

Заместитель Главы Администрации
города Рубцовска – начальник управления
по жилищно-коммунальному хозяйству и
экологии

2019

О.Г. Обухович

**План
территориального размещения
нестационарного торгового объекта**

№ 11 от « 22 » 01 2019

Вид нестационарного торгового объекта: ёлочный базар

Вид реализации товара: непродовольственные товары

Площадь нестационарного торгового объекта: 123 кв.м.

Место размещения: Алтайский край, г. Рубцовск, в 55 метрах юго-восточнее здания ТЦ «Успех» по пр. Ленина, 204

Обозначение характерных точек	Координаты	
	X	Y
п1	393884,86	2212321,71
п2	393860,33	2212317,10
п3	393861,27	2212312,19
п4	393885,61	2212316,87

Председатель комитета Администрации
города Рубцовска
по архитектуре и градостроительству

Н.Т. Деревянко

СОГЛАСОВАНО

- Управление по ЖКХЭ *И. Сидоров*- ТОО «Южный» *С. Сидоров*
МУП «РУБЦОВСКИЙ ВОДОКАНАЛ»- МУП «Рубцовский водоканал»
г. Рубцовск *25.01.19 2019*

24.01.2019

Начальник отдела планировки и
застройки


Подготовила

А.Н. Королёв

А.Ю. Маркова

Масштаб 1:500

Масштаб 1:500

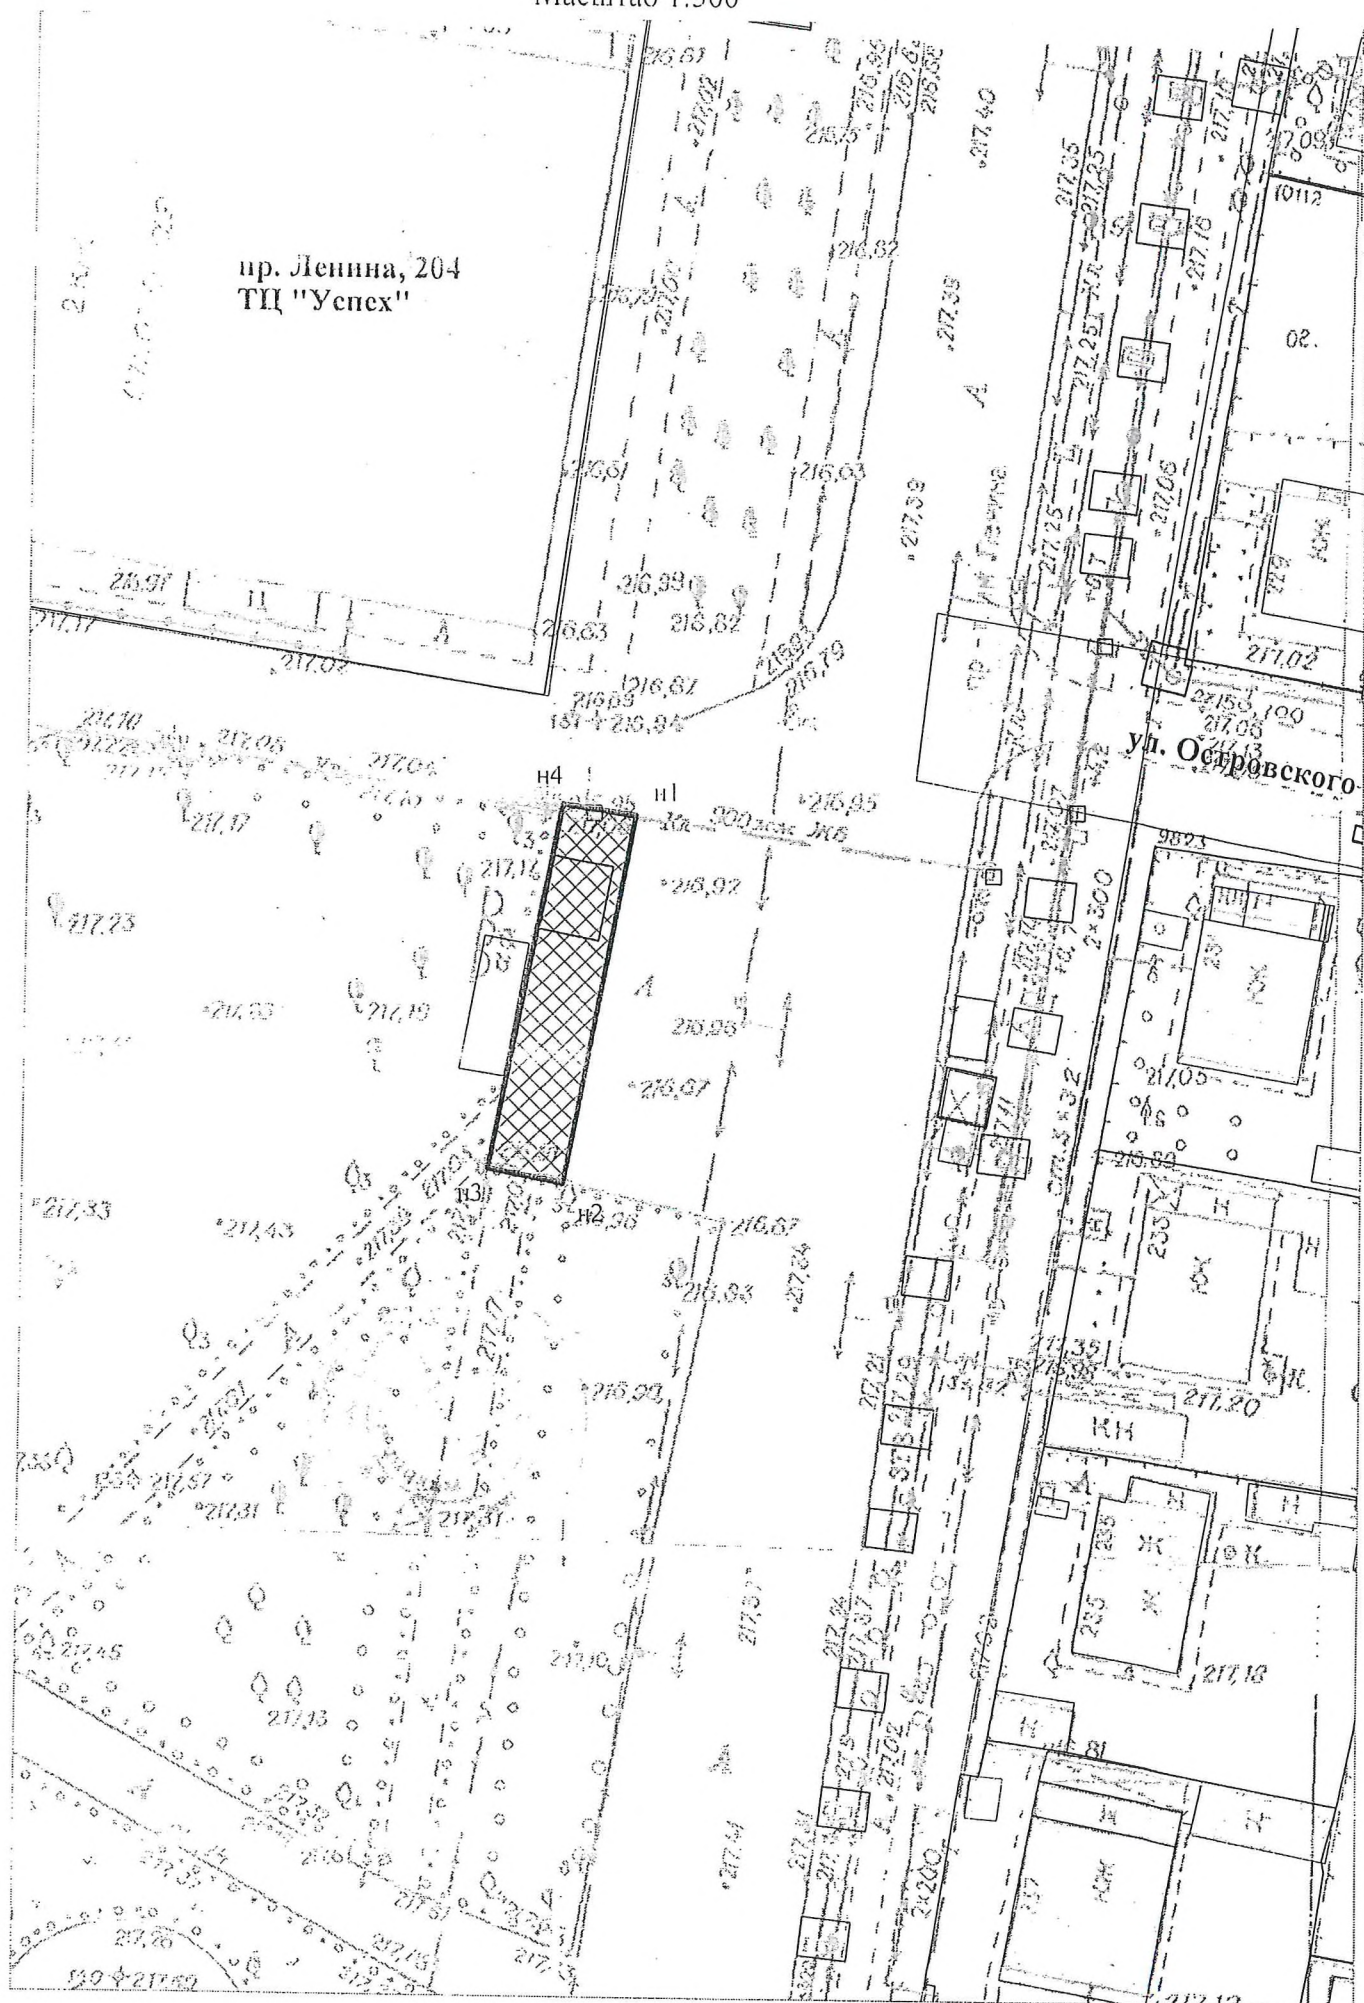



УТВЕРЖДАЮ:
Заместитель Главы Администрации
города Рубцовска – начальник управления
по жилищно-коммунальному хозяйству и
экологии

30 » 01 2019

О.Г. Обухович

**План
территориального размещения
нестационарного торгового объекта**

№ 5 от « 22 » 01 2019

Вид нестационарного торгового объекта: ёлочный базар

Вид реализации товара: непродовольственные товары

Площадь нестационарного торгового объекта: 200 кв.м.

Место размещения: Алтайский край, г. Рубцовск, в 37 метрах юго-восточнее МКД по пр. Ленина, 52

Обозначение характерных точек	Координаты	
	X	Y
n1	397858,86	2212996,72
n2	397863,56	2212998,46
n3	397849,72	2213035,99
n4	397845,03	2213034,26

Председатель комитета Администрации
города Рубцовска
по архитектуре и градостроительству

Н.Т. Деревянко



- Управление по ЖКХЭ

г. Рубцовск 25.01.19

- ТОО «Центральный»

пред. г. Рубцовск 25.01.19

СОГЛАСОВАНО

МУП «РУБЦОВСКИЙ ВОДОКАНАЛ»

нач. г. Рубцовск 25.01.19

МУП «Рубцовский водоканал»

г. Рубцовск 25.01.19

Начальник отдела планировки и
застройки

А.Н. Королёв


Подготовила

А.Ю. Маркова

А.Н. Королёв

А.Ю. Маркова

Масштаб 1:500

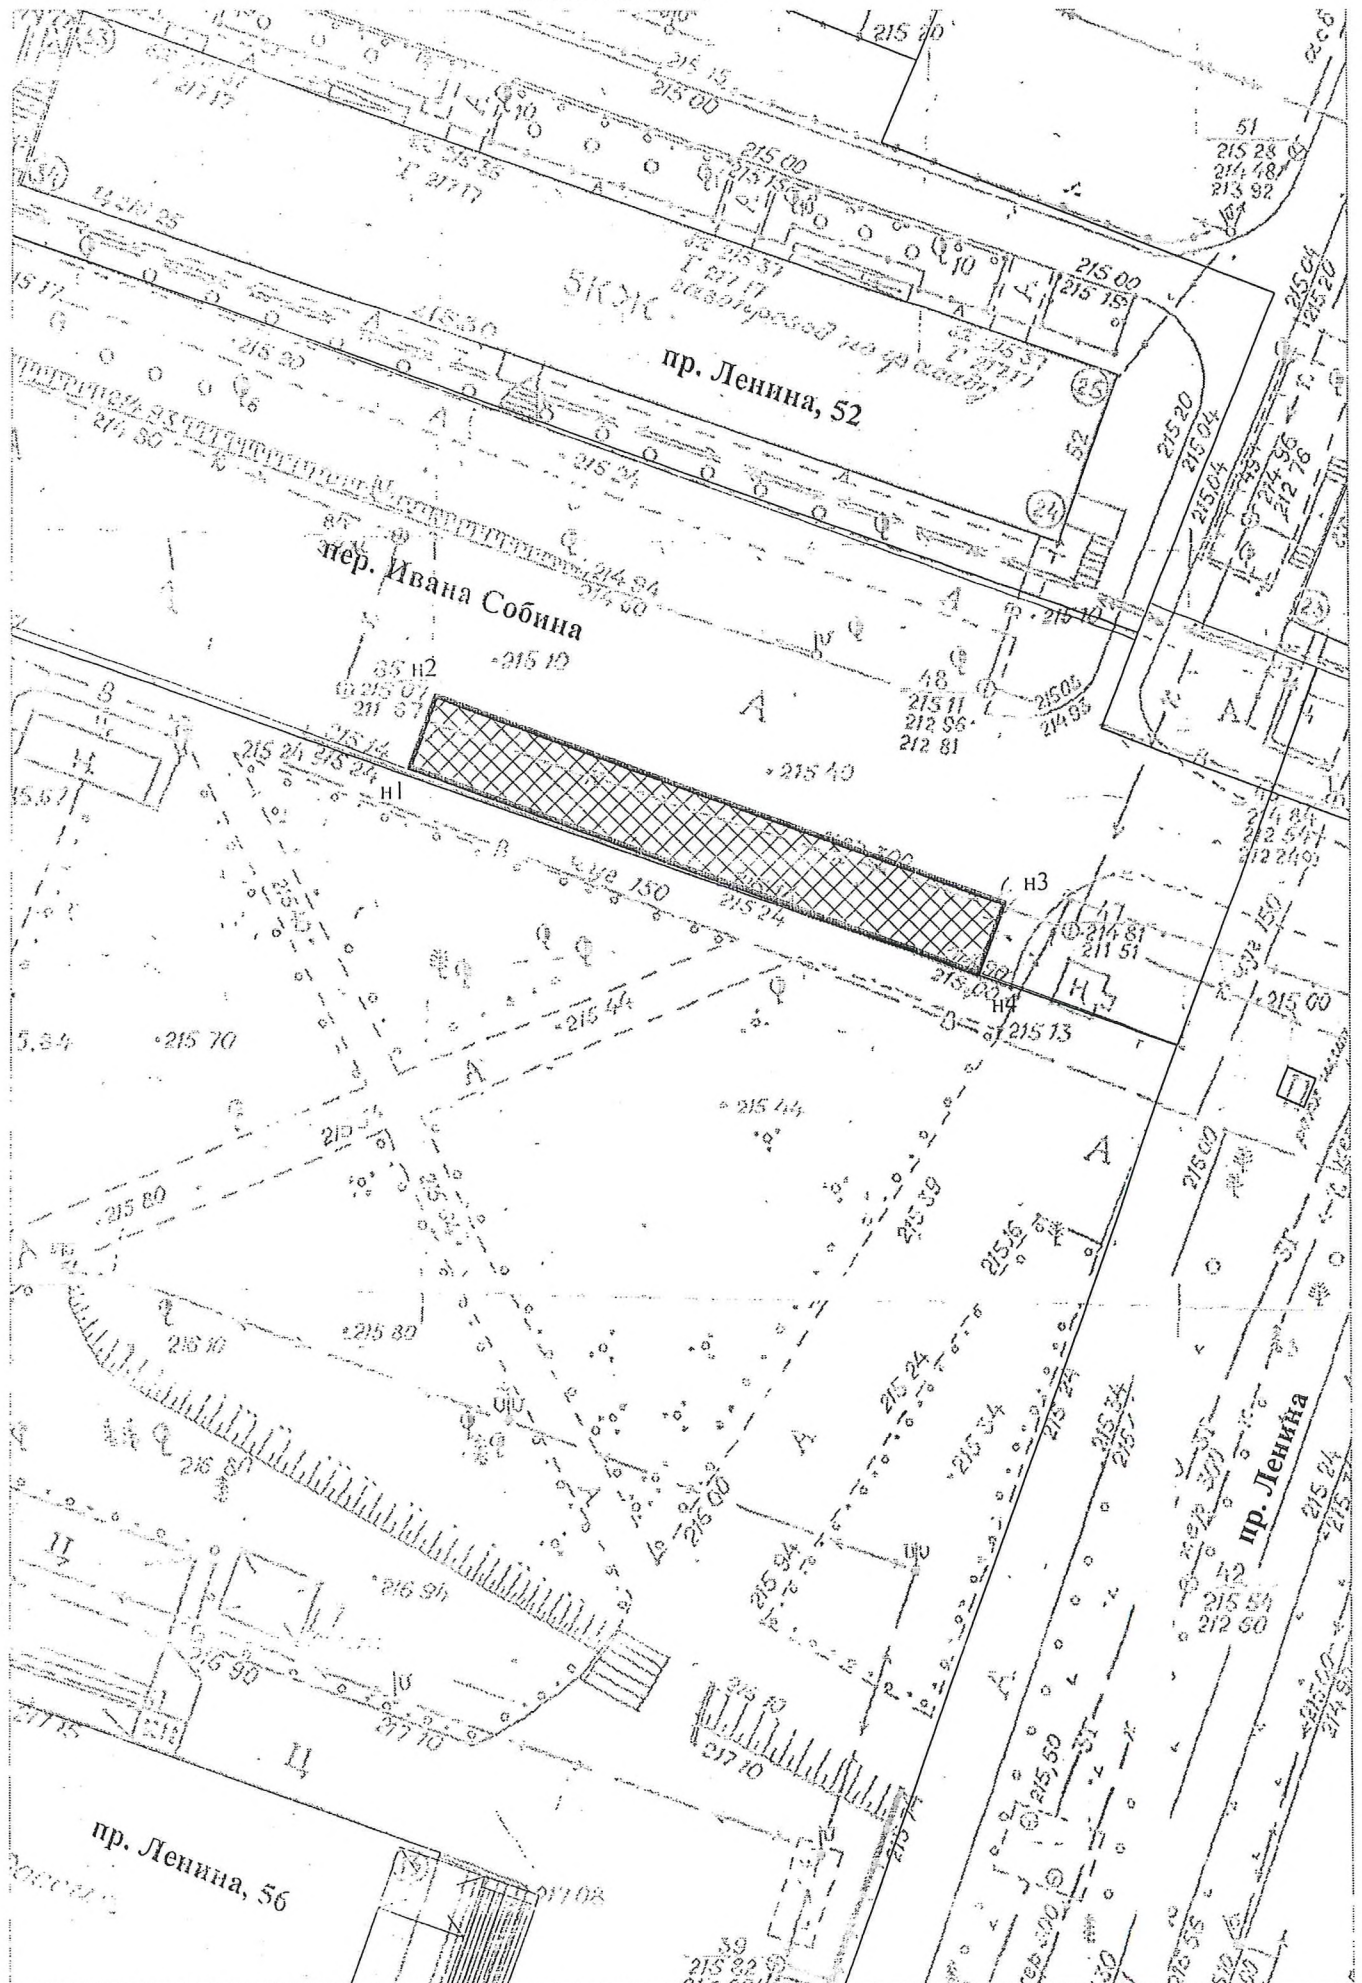



УТВЕРЖДАЮ:

Заместитель Главы Администрации
города Рубцовска – начальник управления
по жилищно-коммунальному хозяйству и
экологии

2019

О.Г. Обухович

План
территориального размещения
нестационарного торгового объекта

№ 20 от « 22 » 01 2019

Вид нестационарного торгового объекта: ёлочный базар

Вид реализации товара: непродовольственные товары

Площадь нестационарного торгового объекта: 45 кв.м.

Место размещения: Алтайский край, г. Рубцовск, в 25 метрах юго-западнее здания по ул. Менделеева, 1

Обозначение характерных точек	Координаты	
	Х	У
н1	398732,73	2210995,14
н2	398729,49	2210993,78
н3	398734,37	2210982,63
н4	398737,88	2210984,41

Председатель комитета Администрации
города Рубцовска
по архитектуре и градостроительству


Н.Т. Деревянко

СОГЛАСОВАНО:

- Управление по ЖКХ

- ТОС «Западный»

- АО «СК Алтайкрайэнерго» РМЭС

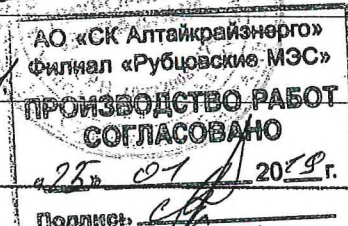Начальник отдела планировки и
застройки


А.Н. Королёв

Подготовила

А.Ю. Маркова

СИТУАЦИОННЫЙ ПЛАН

Масштаб 1:500

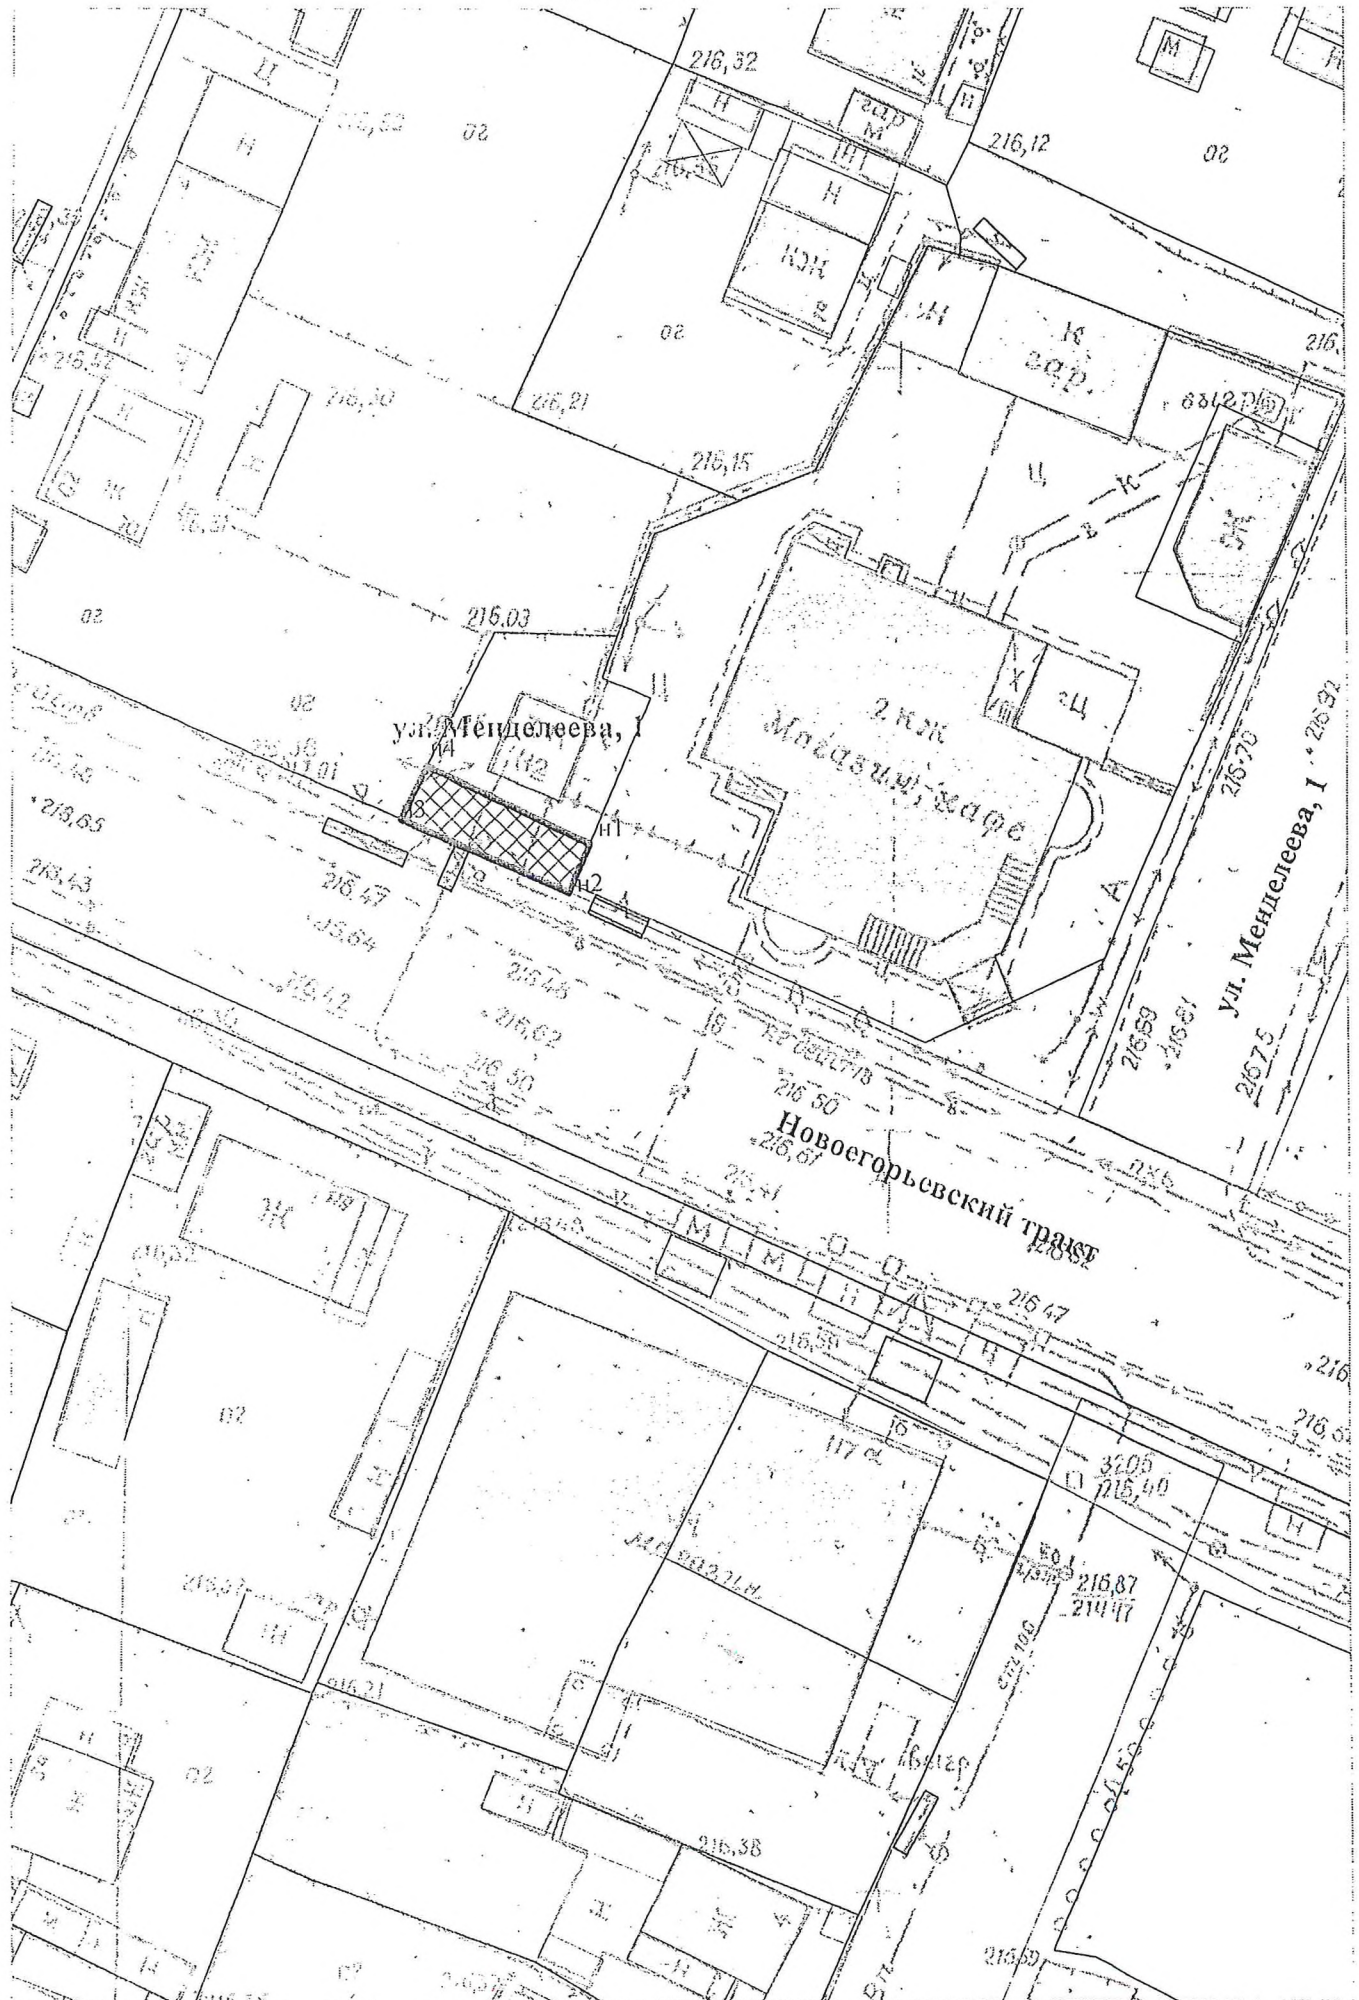



УТВЕРЖДАЮ:

Заместитель Главы Администрации
города Рубцовска – начальник управления
по жилищно-коммунальному хозяйству и
экологии

2019

О.Г. Обухович

**План
территориального размещения
нестационарного торгового объекта**

№ 22 от « 22 » 01 2019

Вид нестационарного торгового объекта: ёлочный базар

Вид реализации товара: непродовольственные товары

Площадь нестационарного торгового объекта: 130 кв.м.

Место размещения: Алтайский край, г. Рубцовск, в 35 метрах южнее
земельного участка по Новоегорьевскому тракту, 20В

Обозначение характерных точек	Координаты	
	X	Y
п1	398390,86	2211759,51
п2	398380,86	2211781,76
п3	398376,11	2211779,61
п4	398386,01	2211757,06

Председатель комитета Администрации
города Рубцовска
по архитектуре и градостроительству

Н.Т. Деревянко

СОГЛАСОВАНО:


- Управление по ЖКХЭ

И.С. Сидорова *Земля В.Т.* *24.01.2019*

- ТОС «Западный»

А.С. Устинов

инс. Рябилин В.А.

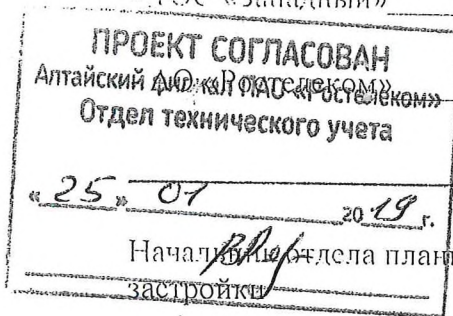


Начальник отдела планировки и
застройки

А.Н. Королёв

Подготовила

А.Ю. Маркова

Масштаб 1:500

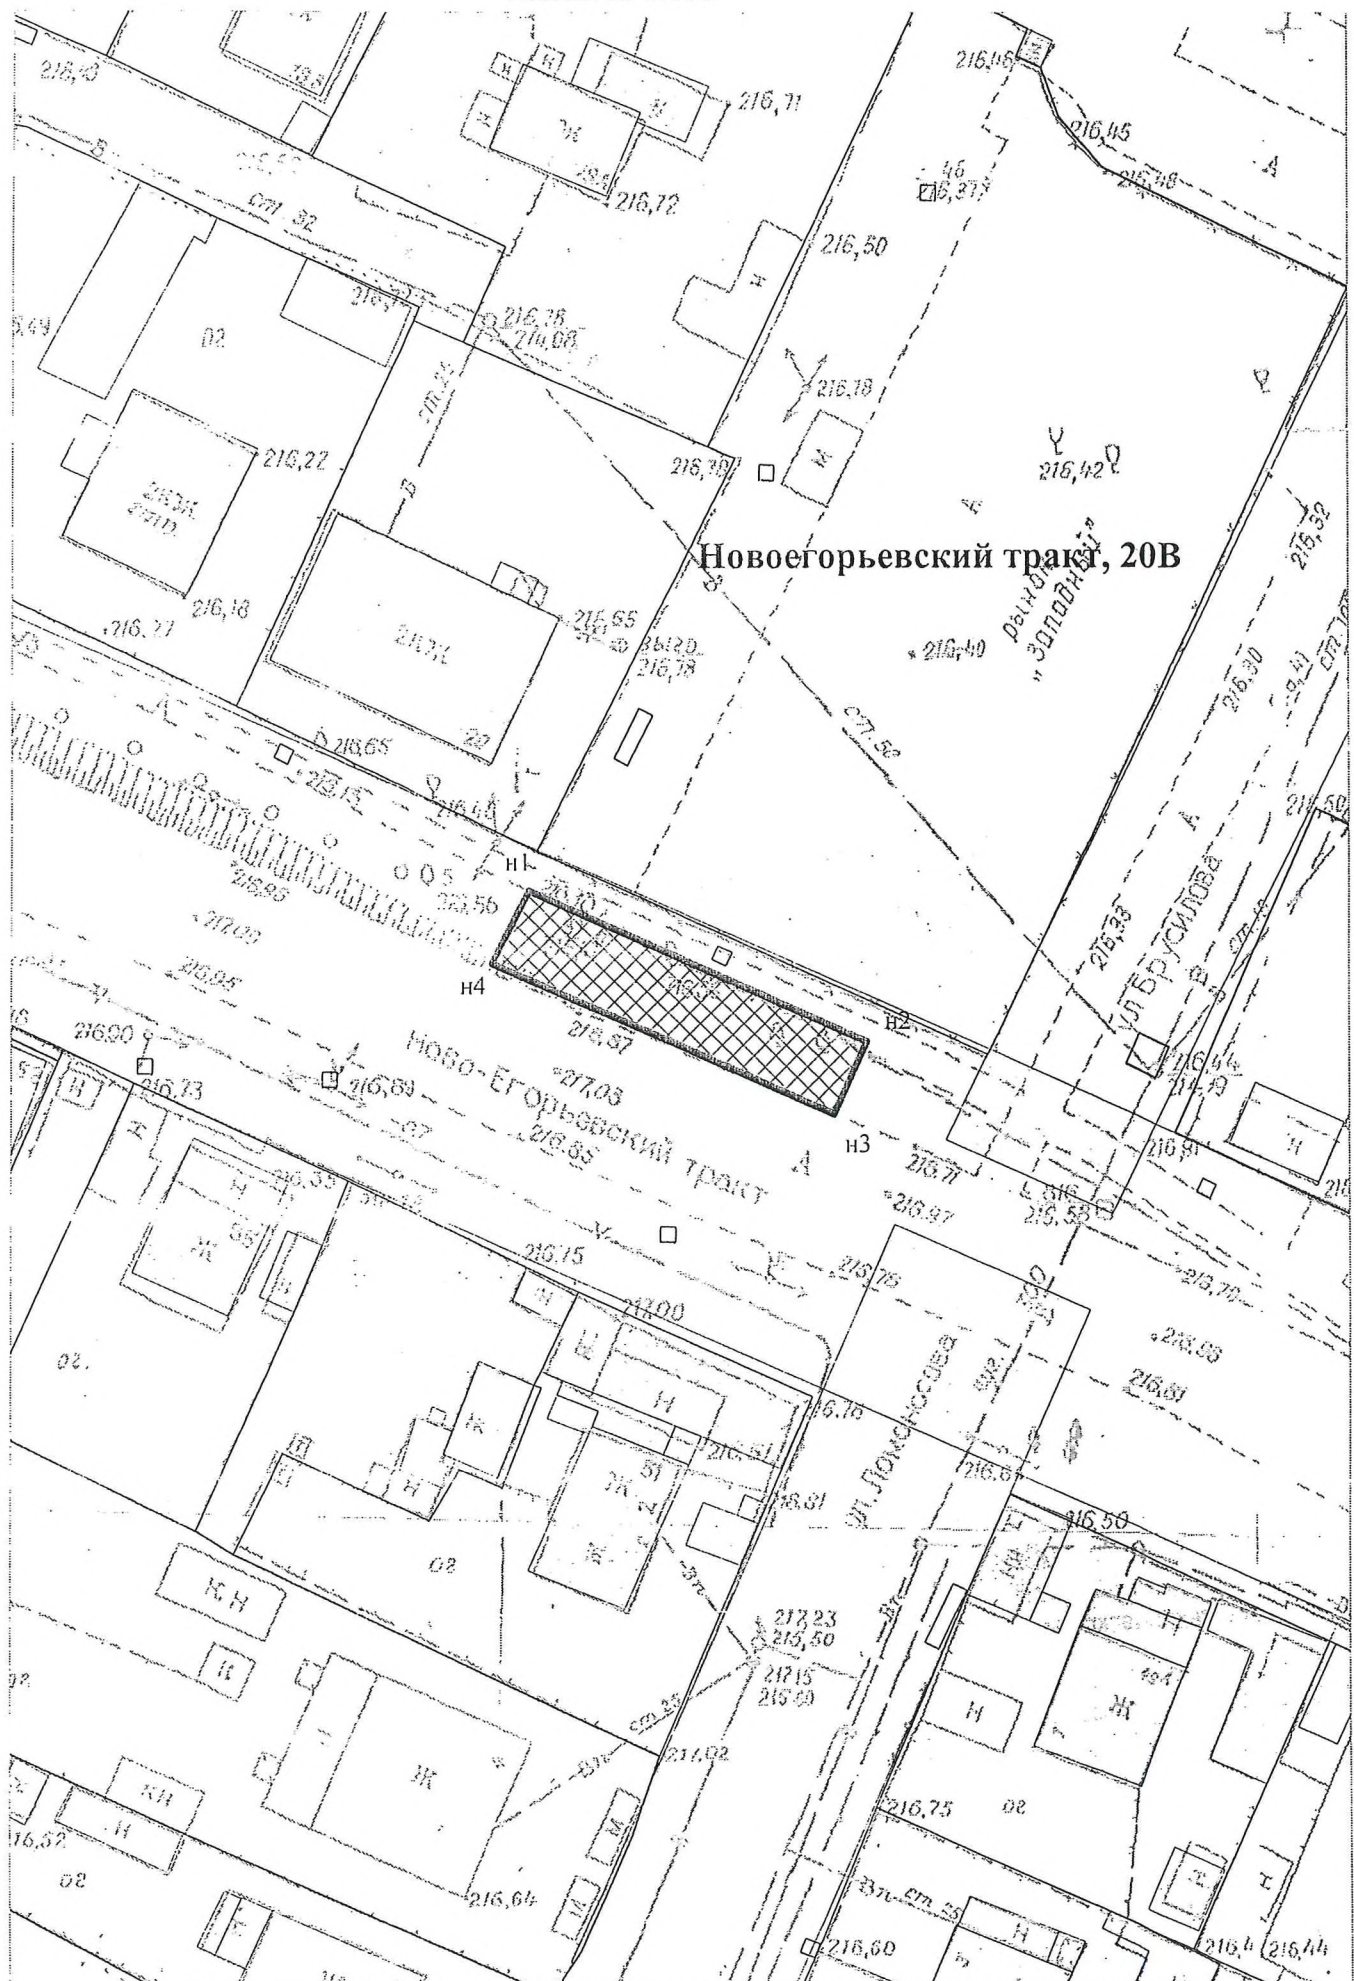



УТВЕРЖДАЮ:

Заместитель Главы Администрации
города Рубцовска – начальник управления
по жилищно-коммунальному хозяйству и
экологии

2019

О.Г. Обухович

**План
территориального размещения
нестационарного торгового объекта**

№ 21 от « 22 » 01 2019

Вид нестационарного торгового объекта: ёлочный базар

Вид реализации товара: непродовольственные товары

Площадь нестационарного торгового объекта: 90 кв.м.

Место размещения: Алтайский край, г. Рубцовск, в 30 метрах западнее
жилого дома по Новогорьевскому тракту, 66

Обозначение характерных точек	Координаты	
	Х	У
н1	398693,83	2211094,94
н2	398688,39	2211092,42
н3	398694,42	2211078,69
н4	398699,91	2211081,10

Председатель комитета Администрации
города Рубцовска
по архитектуре и градостроительству

Н.Т. Деревянко

СОГЛАСОВАНО:

- Управление по ЖКХЭ *и* *Специальный Экологический В.С.* *22.01.2019*

СОГЛАСОВАНО
- ВОС «Знаменский водоканал» *В.С. Устинова*

ММБ «Рубцовский водоканал» *нач. - к. Н.Т. Савицкий* *25.01.19*

Начальник отдела планировки и
застройки


А.Н. Королёв


Подготовила

А.Ю. Маркова

Масштаб 1:500

Масштаб 1:500

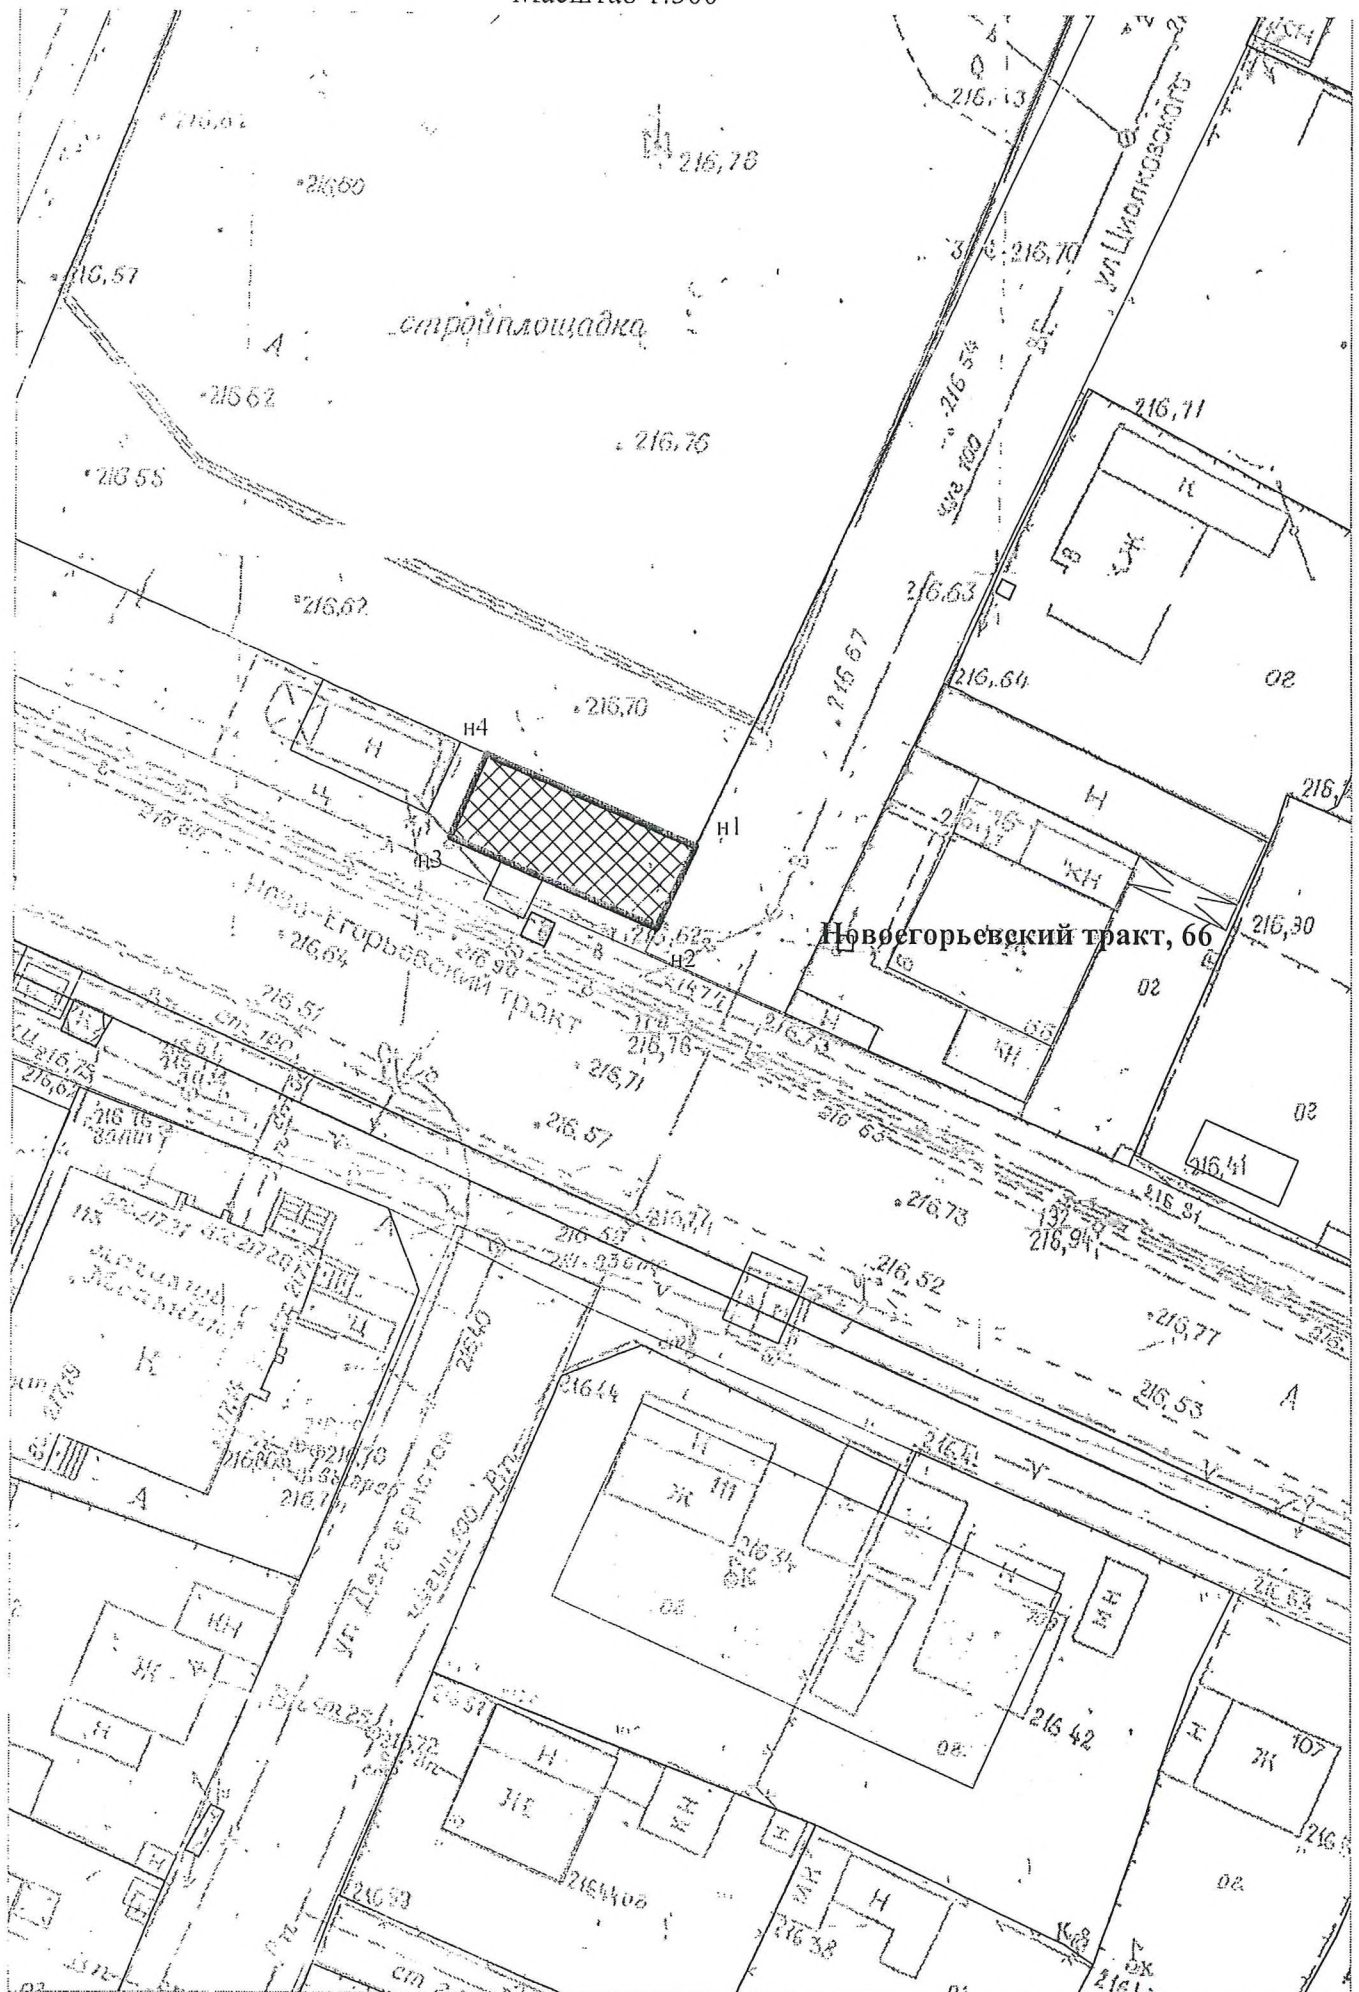

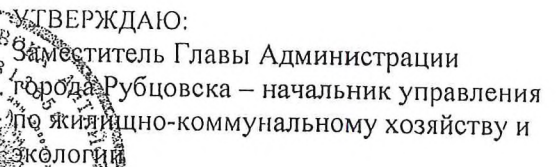


О.Г. Обухович

А.Ю. Маркова

Масштаб 1:500

Масштаб 1:500

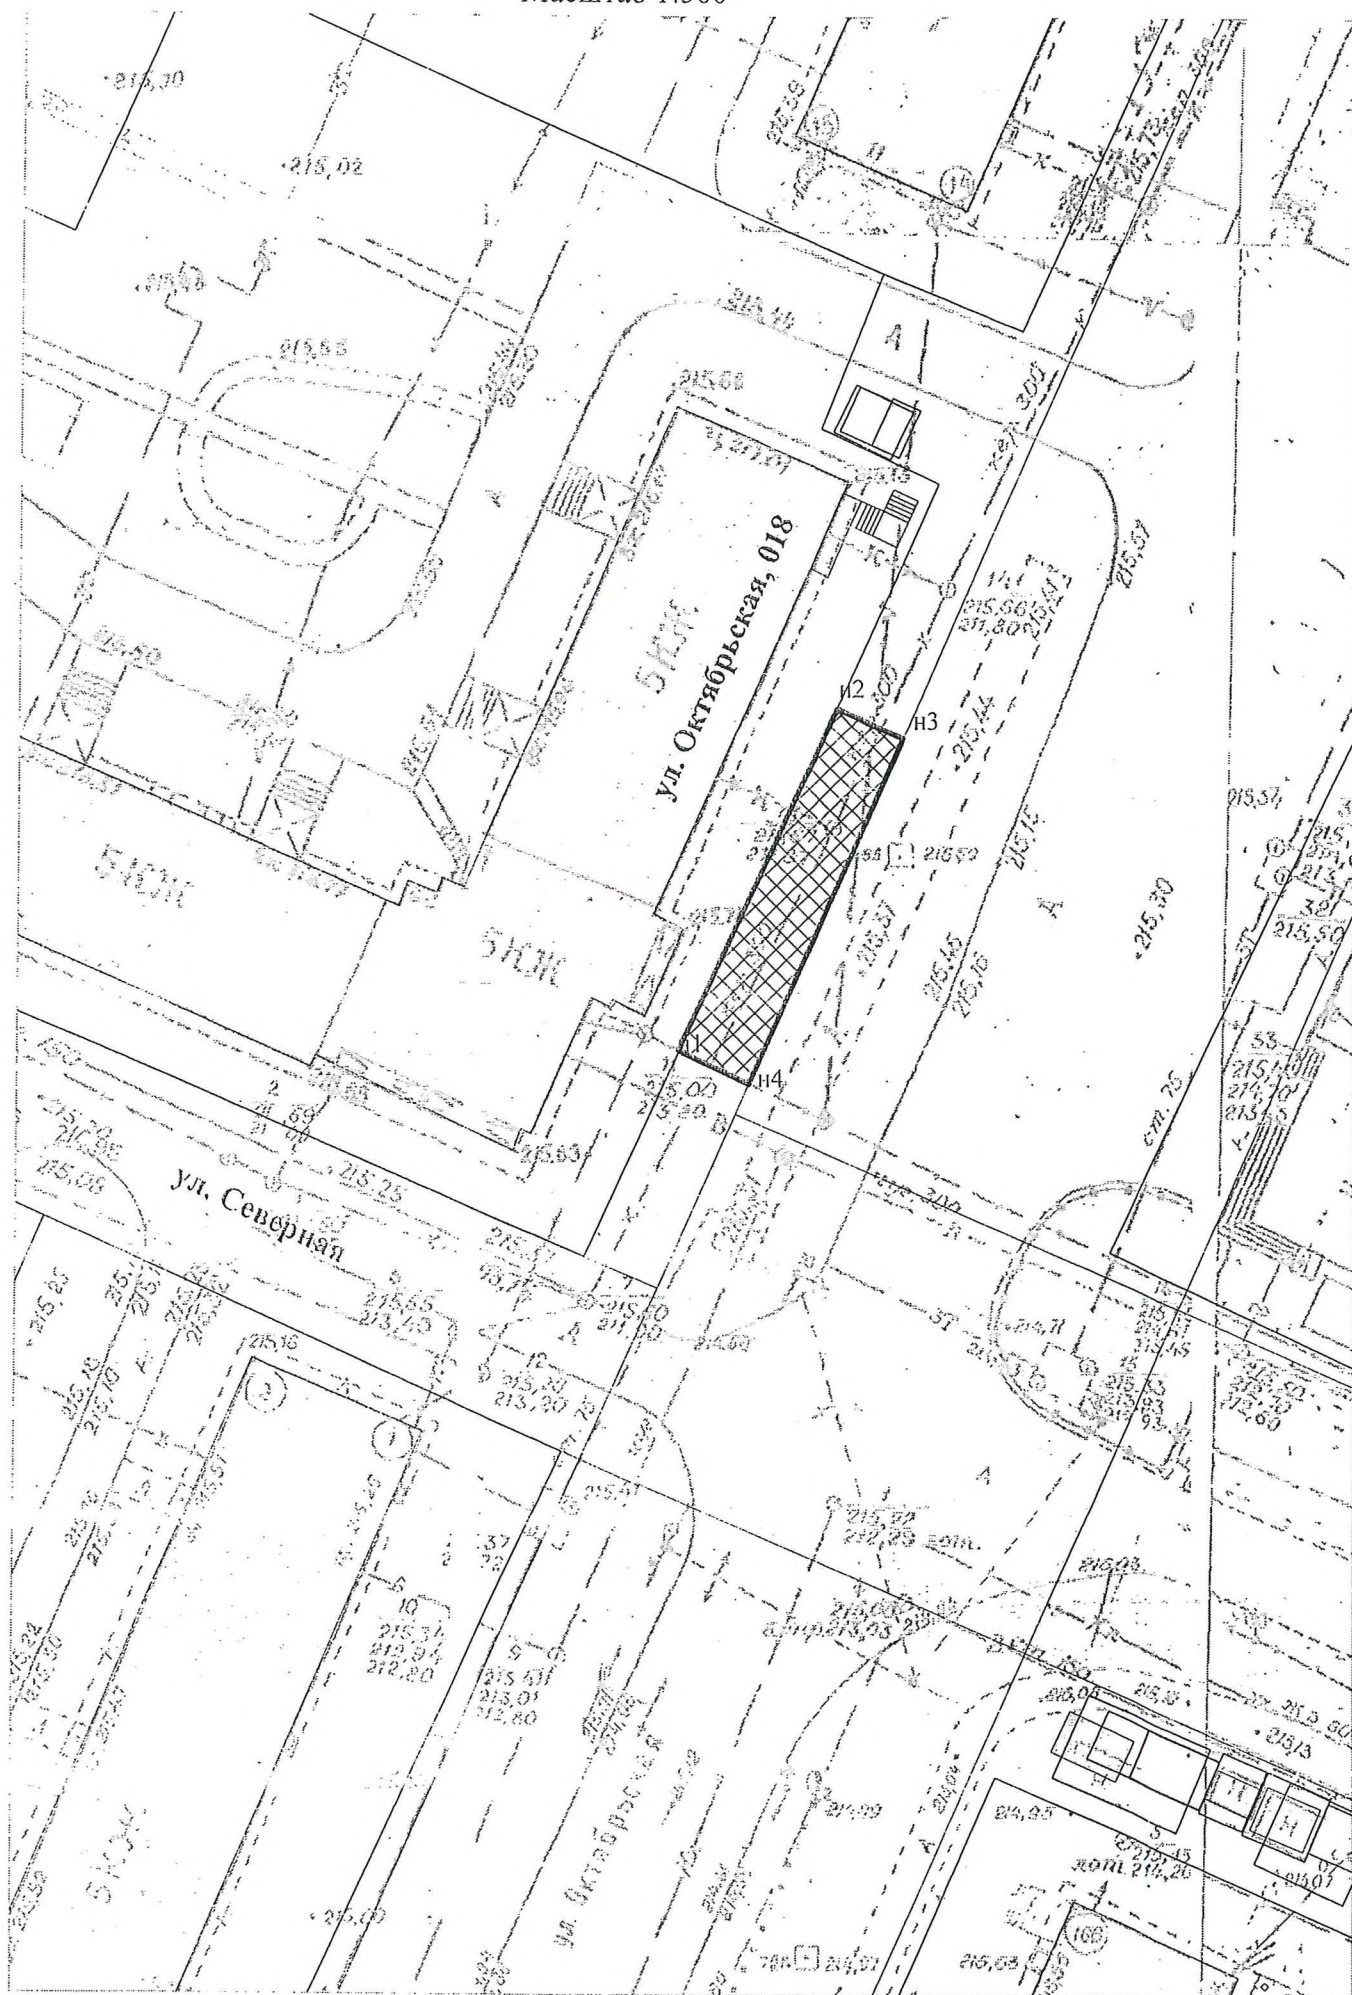

УТВЕРЖДАЮ:
Заместитель Главы Администрации
города Рубцовска – начальник управления
по жилищно-коммунальному хозяйству и
экологии

2019

О.Г. Обухович

План
территориального размещения
нестационарного торгового объекта

№ 16 от « 22 » 01 2019

Вид нестационарного торгового объекта: ёлочный базар

Вид реализации товара: непродовольственные товары

Площадь нестационарного торгового объекта: 136 кв.м.

Место размещения: Алтайский край, г. Рубцовск, в 50 метрах восточнее
жилого дома по ул. Оросительной, 236

Обозначение характерных точек	Координаты	
	X	Y
н1	396395,89	2211257,38
н2	396409,63	2211263,50
н3	396406,14	2211271,76
н4	396392,25	2211265,62

Председатель комитета Администрации
города Рубцовска
по архитектуре и градостроительству

Н.Т. Деревянко

Н.Т. Деревянко

СОГЛАСОВАНО:

- Управление по ЖКХ Э.А. Снегина ит Золкина В.А. 22.01.2019

СОГЛАСОВАНО

ТОС «Западный»

МУП «Рубцовский водоканал»

г. Рубцовск 23.01.19

Нач. к. АД Саломов В.А.

Начальник отдела планировки и
застройки

А.Н. Королёв

А.Н. Королёв


Подготовила


А.Ю. Маркова

А.Ю. Маркова

Масштаб 1:500

Масштаб 1:500

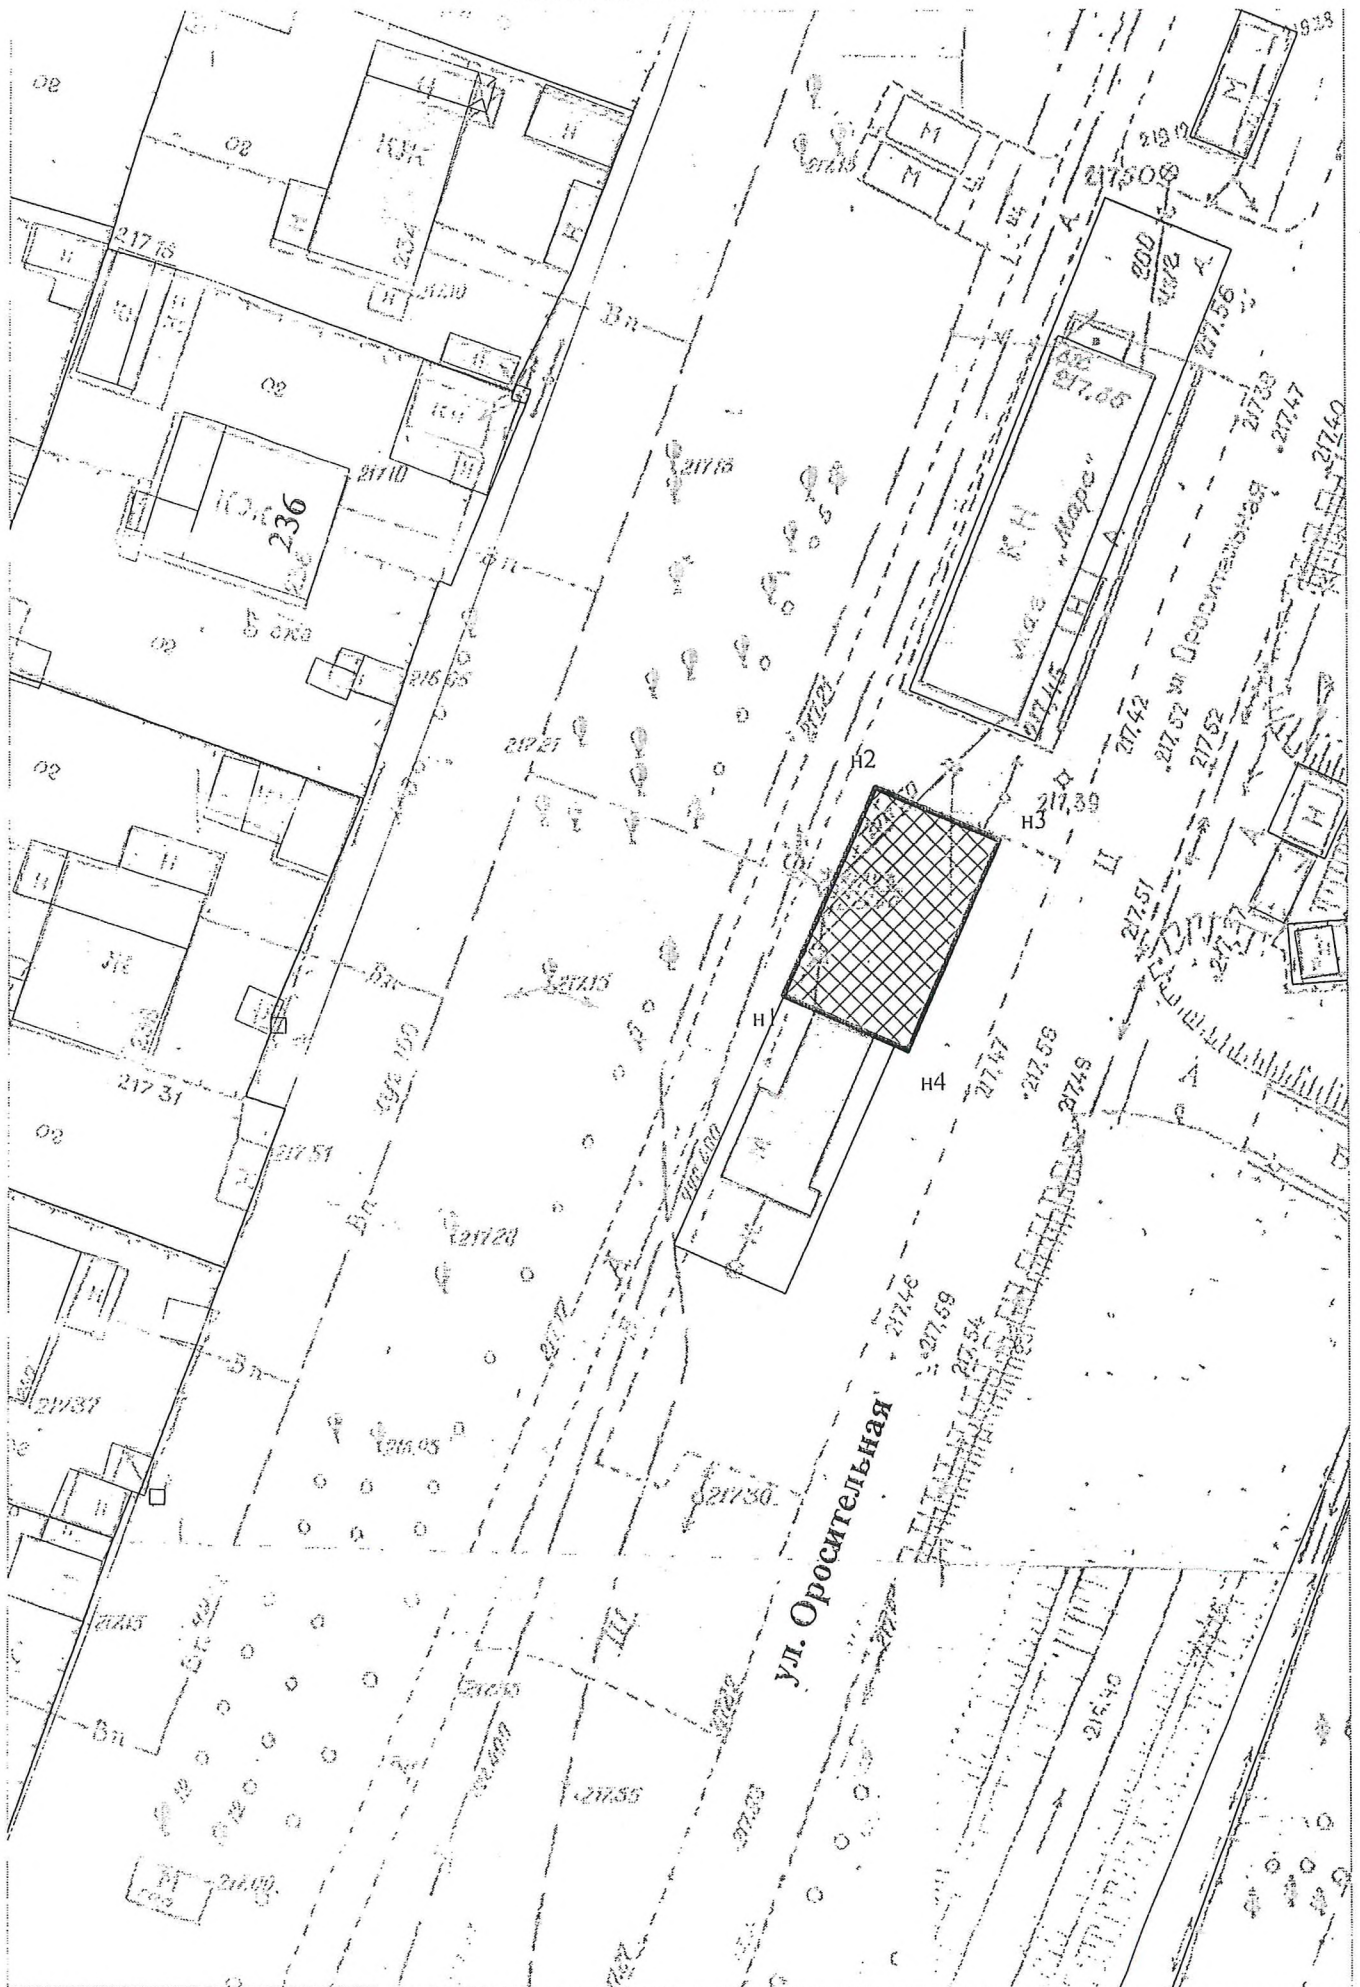

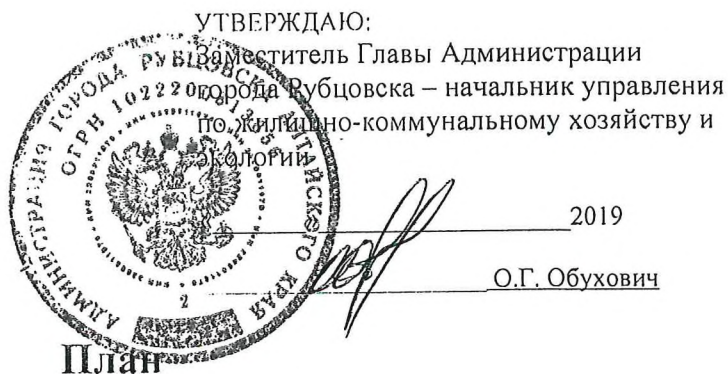

План
территориального размещения
нестационарного торгового объекта

№ 19 от « 22 » 01 2019

Вид нестационарного торгового объекта: ёлочный базар


Вид реализации товара: непродовольственные товары

Площадь нестационарного торгового объекта: 147 кв.м.

Место размещения: Алтайский край, г. Рубцовск, в 35 метрах севернее земельного участка по ул. Рихарда Зорге, 161

Обозначение характерных точек	Координаты	
	X	Y
н1	396530,93	2209713,42
н2	396540,93	2209713,46
н3	396540,87	2209728,46
н4	396531,28	2209728,46

Председатель комитета Администрации
города Рубцовска
по архитектуре и градостроительству

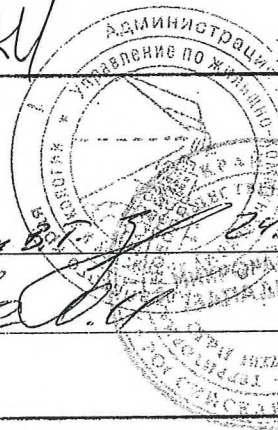

Н.Т. Деревянко

СОГЛАСОВАНО:

- Управление по ЖКХЭ *г.г. Снегирева-мать Золтан В.Г.* 24.01.2019

- ТОС «Западный» *О.Г. Обухович*

Начальник отдела планировки и
застройки




А.Н. Королёв

Подготовила



А.Ю. Маркова

Масштаб 1:500

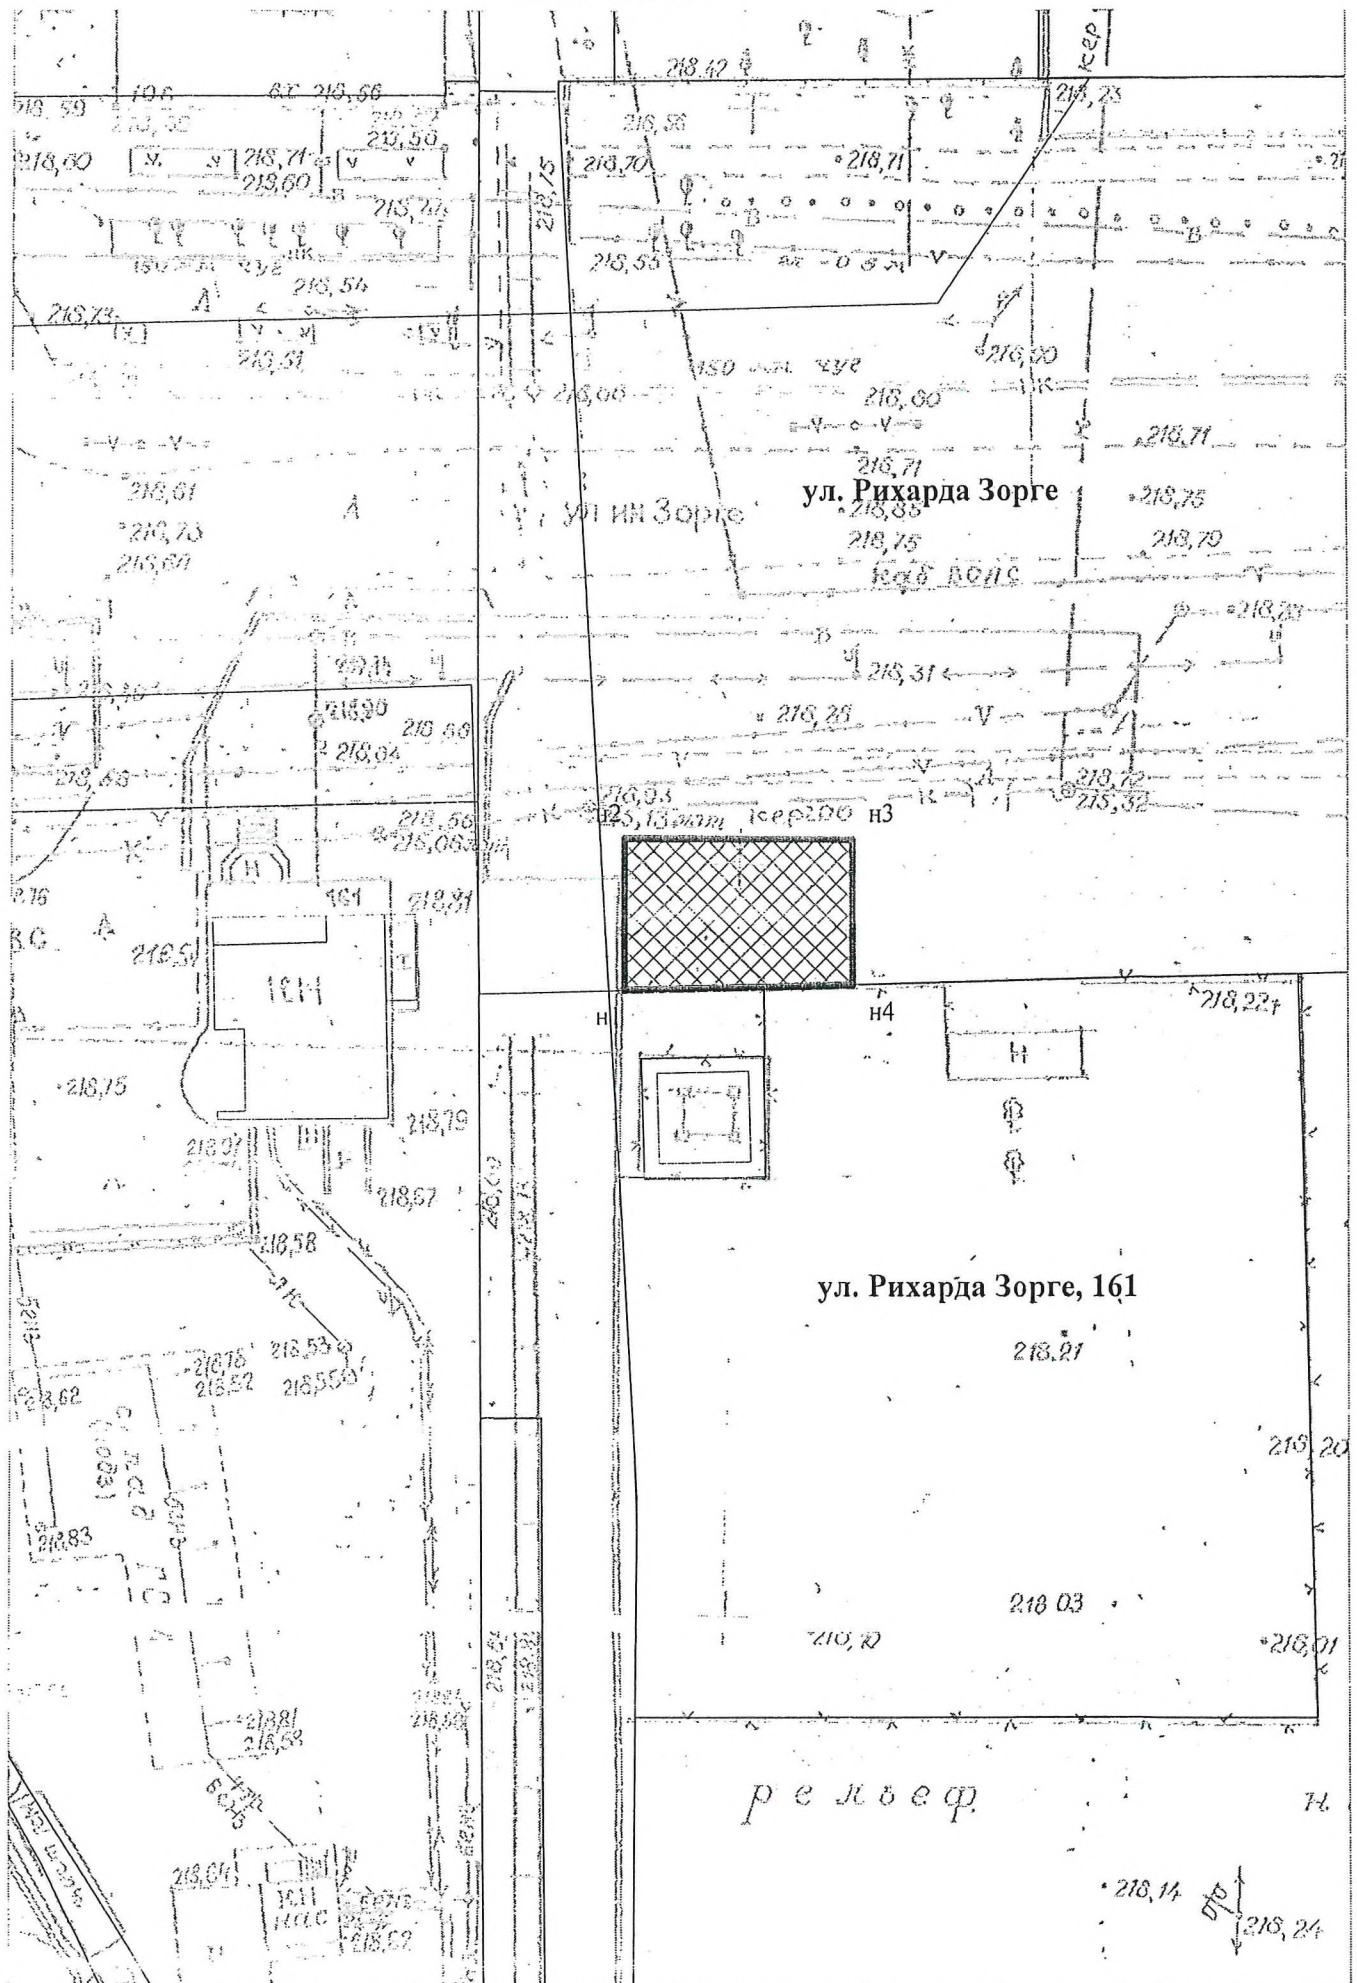



УТВЕРЖДАЮ:

Заместитель Главы Администрации
города Рубцовска

2020

О.Г. Обухович

План

территориального размещения
нестационарного торгового объекта

№ 12 от « 10 » 02 2020

Вид нестационарного торгового объекта: ёлочный базар

Вид реализации товара: непродовольственные товары

Площадь нестационарного торгового объекта: 84 кв.м.

Место размещения: Алтайский край, г. Рубцовск, в 35 метрах западнее
земельного участка по ул. Сельмашской, 15А

Обозначение характерных точек	Координаты	
	X	Y
1	395004,61	2212078,73
2	395003,36	2212088,24
3	394994,58	2212086,98
4	394996,12	2212077,46

Председатель комитета Администрации
города Рубцовска по архитектуре
градостроительству



Н.Т. Деревянко

СОГЛАСОВАНО:

- ТОО «Южный»



Начальник отдела планировки и
застройки

Подготовила

А.И. Королёв


А.Ю. Маркова

А.Н. Королёв

А.Ю. Маркова

Масштаб 1:500

Масштаб 1:500

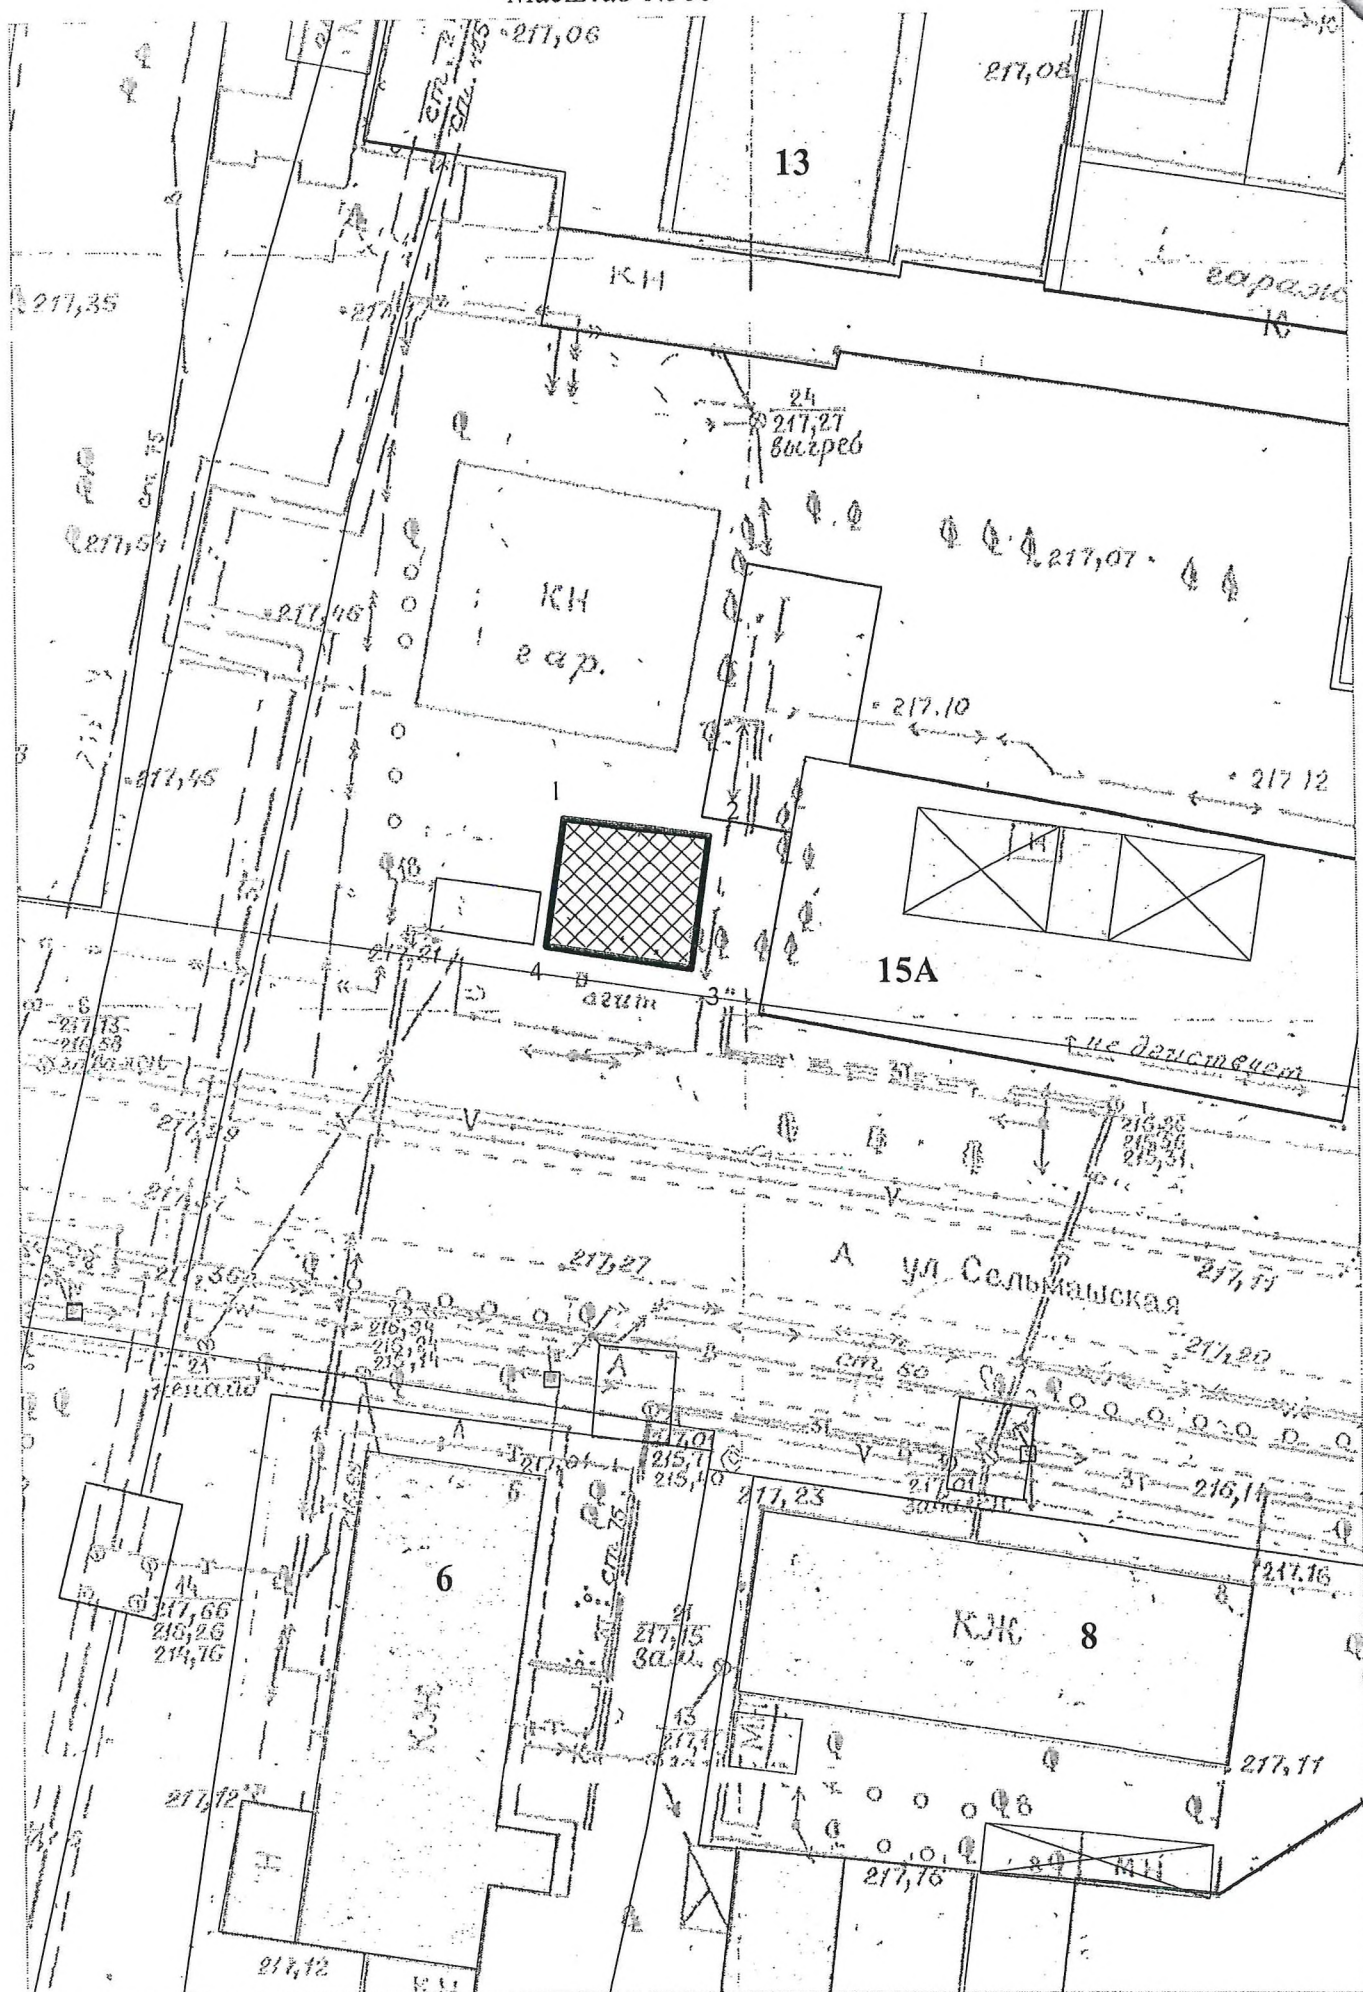

2019

План

№ 18 ОТ « 22 » 01 2019

Место размещения: Алтайский край, г. Рубцовск, в 18 метрах севернее жилого дома по ул. Цветной, 2А

Обозначение характерных точек	Координаты	
	X	Y
n1	396562,83	2210168,50
n2	396566,83	2210168,50
n3	396566,83	2210188,50
n4	396562,83	2210188,50

[Signature]

Н.Т. Деревянко

СОГЛАСОВАНО:

- Управление по ЖКХЭ *И. специалист Золотых В.Г.* *24.01.2019*

• ТОО «Заводный»

- МУП «Рубцовский водоканал»
28.07.19

инт. Рябины В.А

СОГЛАСОВАНО
МУП «РУБЦОВСКИЙ ВОДОКАНАЛ»

г. Рубцовск " "

АО «Ростелеком»
 ПРОЕКТ СОГЛАСОВАН
 Алтайский филиал ПАО «Ростелеком»
 Отдел технического учета
 « 25 » Начальник отдела _____
 застройщик ВРЗ-

Подготовила

А.Н. Королёв

А.Ю. Маркова

